



ΕΦΗΜΕΡΙΣ ΤΗΣ ΚΥΒΕΡΝΗΣΕΩΣ

ΤΗΣ ΕΛΛΗΝΙΚΗΣ ΔΗΜΟΚΡΑΤΙΑΣ

ΤΕΥΧΟΣ ΤΕΤΑΡΤΟ Αρ. Φύλλου **149**

17 Μαρτίου 1995

ΠΕΡΙΕΧΟΜΕΝΑ

ΑΝΑΔΑΣΩΣΕΙΣ

ΑΠΟΦΑΣΕΙΣ

Αριθ. 613 (1)

Κήρυξη αναδασωτέας έκτασης είκοσι πέντε (25) στρεμμάτων που βρίσκεται στη Θέση «ΚΑΣΤΡΟ» περιφερείας Κοινότητας Ριζών του Νομού Πρέβεζας.

Ο ΝΟΜΑΡΧΗΣ ΠΡΕΒΕΖΑΣ

Έχοντας υπόψη:

1. Τις διατάξεις του Ν. 3200/95 περί διοικητικής αποκέντρωσης όπως τροποποιήθηκε και συμπληρώθηκε μεταγενέστερα με το Ν.Δ. 532/70.

2. Το άρθρο 117 παρ. 3 του Συντάγματος.

3. Τις διατάξεις του Ν. 998/79 «περί προστασίας των δασών και δασικών εν γένει εκτάσεων της χώρας» και συγκεκριμένα:

α. Του άρθρου 41 παρ. 1.

β. Του άρθρου 38 παρ. 3.

4. Τις αριθ. 160417/8.7.1980 και 182447/24.9.1980 Διαταγές του Υπ. Γεωργίας.

5. Την αριθ. 377/8.3.1995 πρόταση της Διεύθυνσης Δασών Πρέβεζας, για κήρυξη αναδασωτέας της αναφερομένης στο θέμα εκτάσεως αποφασίζουμε:

Κηρύσσουμε αναδασωτέα, με σκοπό την ίδρυση δασυλλίου με φύτευση φυταρίων την έκταση των είκοσι πέντε (25) στρεμμάτων που βρίσκεται στη Θέση «ΚΑΣΤΡΟ» περιφερείας Κοινότητας Ριζών του Νομού Πρέβεζας και προσδιορίζεται από τα στοιχεία όπως φαίνονται στο συνημένο διάγραμμα, το οποίο αποτελείται αναπόσπαστο μέρος της αποφάσεως αυτής και έχει όρια:

Ανατολικά: Παραλιακή οδός Πρέβεζας - Ηγουμενίτσας.

Δυτικά : Κοινοτική δασική έκταση.

Βόρεια: Κοινοτική δασική έκταση.

Νότια : Κοινοτική δασική έκταση.

Η απόφαση αυτή να δημοσιευθεί στην Εφημερίδα της Κυβερνήσεως.

Πρέβεζα, 8 Μαρτίου 1995

Ο Περιφερειακός Διευθυντής
ΣΤΑΘΗΣ ΖΑΒΙΤΣΑΝΟΣ

ΕΛΛΗΝΙΚΗ ΔΗΜΟΚΡΑΤΙΑ
ΝΟΜΑΡΧΙΑ ΠΡΕΒΕΖΑΣ


Ανήκει στην αριθ.613/8.3.95
απόφαση του Περιφ.Δ/ντή Πρέβεζας

ΤΟΠΟΓΡΑΦΙΚΟ ΔΙΑΓΡΑΜΜΑ

αναδασωτέας εκτάσεως είκοσι πέντε στρεμμάτων

στη θέση ΚΑΣΤΡΟ Κοινότητας Ριζών Ν.Πρέβεζας

ΚΛΙΜΑΚΑ 1:5.000

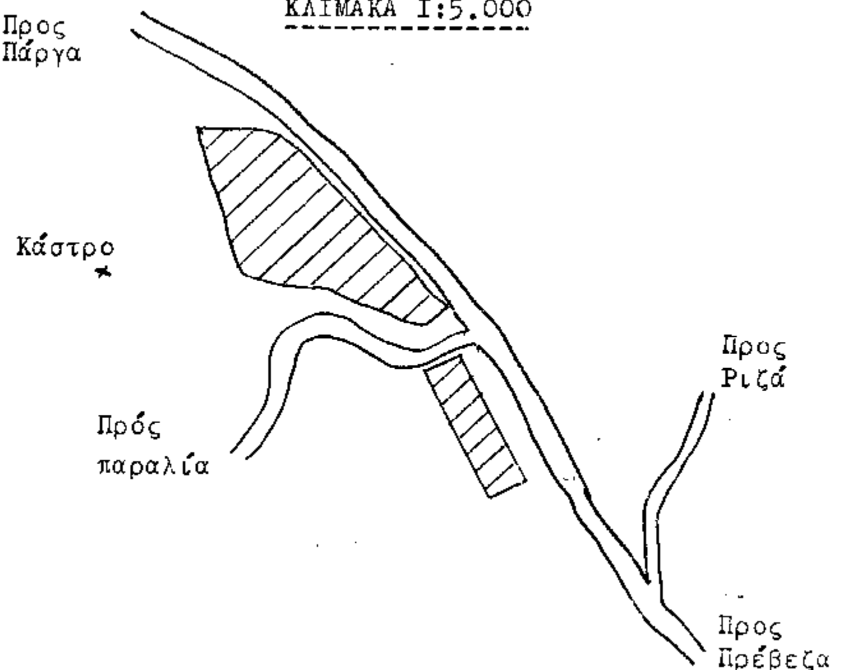

ΘΕΩΡΗΘΗΚΕ
Πρέβεζα 8 Μαρτίου 1995
Ο
Περιφερειακός Διευθυντής

ΕΥΣΤΑΘΙΟΣ ΖΑΒΙΤΣΑΝΟΣ

Ο
Διευθυντής Δασών

Ι.ΝΤΟΥΡΟΣ
Δασολόγος με Α βαθμό

Ο
Συντάκτης

Ι.Ντούρος

Αριθ. 1020988/1210/0010 (2)

Αναγκαστική απαλλοτρίωση ακινήτων για τη διάνοιξη της λεωφόρου Σταυρού - Ελευσίνας στο τμήμα αυτής από χ.θ. 19+000 έως 19+980 στην περιοχή του Δήμου Ελευσίνας.

ΟΙ ΥΠΟΥΡΓΟΙ ΟΙΚΟΝΟΜΙΚΩΝ ΚΑΙ ΠΕΡΙΒΑΛΛΟΝΤΟΣ, ΧΩΡΟΤΑΞΙΑΣ ΚΑΙ ΔΗΜΟΣΙΩΝ ΕΡΓΩΝ

Έχοντας υπόψη:

1. Τις διατάξεις του Ν.Δ/τος 797/1971 «περί αναγκαστικών απαλλοτριώσεων» σε συνδυασμό με τις διατάξεις του Β.Δ/τος 139/1971 «περί της αρμοδιότητας των νομαρχιών προς κύρυξιν αναγκαστικών τινών απαλλοτριώσεων».

2. Τις διατάξεις του άρθρου 23 του από 25 Νοεμβρίου 1929 Διατάγματος «περί κωδικοποιήσεως των περί κατασκευής και συντηρήσεως οδών κειμένων διατάξεων».

3. Τις διατάξεις του άρθρου 1 του Ν. 653/1977 «περί υποχρεώσεως των παροδίων ιδιοκτητών διά την διάνοιξη Εθνικών οδών κλπ», όπως συμπληρώθηκαν με τις παρ. 9 και 10 του άρθρου 62 του Ν. 947/1979 και την παρ. 4 του άρθρου 9 του Ν. 960/1979, για την εκτέλεση των οποίων εκδόθηκε του Π.Δ. 929/1979 καθώς και του Ν. 2052/92.

4. Τις διατάξεις του άρθρου 34 του Ν. 2040/1992.

5. Την Α.Π.32468/26.8.1994 κοινή απόφαση των Υπουρών Περιβάλλοντος, Χωροταξίας και Δημοσίων Έργων, Πολιτισμού και Γεωργίας σχετικά με έγκριση περιβαλλοντικών όρων για την κατασκευή και λειτουργία της Ε.Λ. Ελευσίνας - Σταυρού - Σπάτων (Τμήμα Α.Κ. Κουκουβαούνων -Α.Κ. Θήβας).

6. Την ΥΠ. 123/15.7.94 (ΦΕΚ 550/1994 τ.Β.) απόφαση του Πρωθυπουργού σχετικά με ανάθεση αρμοδιοτήτων στον αναπληρωτή Υπουργό Περιβάλλοντος Χωροταξίας και Δημοσίων Έργων Κ. Γείτονα.

7. Την 1026431/168/0006Α/2.3.1994 (ΦΕΚ 154/7.3.1994 τ.Β.) και απόφαση του Πρωθυπουργού και του Υπουργού Οικονομικών, σχετικά με ανάθεση αρμοδιοτοτήτων στους Υφυπουργούς Οικονομικών αποφασίζουμε:

Κηρύσσουμε την αναγκαστική απαλλοτρίωση για λόγους δημόσιας ωφέλειας και ειδικότερα για τη διάνοιξη της λεωφόρου Σταυρού - Ελευσίνας στο τμήμα αυτής και χ.θ. 19+000 έως 19+980 στην περιοχή του Δήμου Ελευσίνας έκτασης συνολικού εμβαδού 92.795,15 μ2 που βρίσκεται στο νομό Αττικής και εικονίζεται με κλίμακα 1:500 στο κτηματολογικό διάγραμμα και στον αντίστοιχο κτηματολογικό πίνακα (φύλλα 12) της Διεύθυνσης Δ12/Τμήμα δ' του Υπουργείου Περιβάλλοντος, Χωροταξίας και Δημοσίων Έργων τα οποία έχει συντάξει ο Ν. Καλλονάς και έχει θεωρήσει ο Διευθυντής της εν λόγω Διεύθυνσης του ΥΠ.-ΠΕ.ΧΩ.ΔΕ Κ. Δεσύπρης, στις 2.11.1994.

Στην έκταση που απαλλοτριώνεται δεν περιλαμβάνονται οι εκτάσεις εκείνες οι οποίες στα κτηματολογικά στοιχεία φέρονται ότι ανήκουν στο Δημόσιο.

Στην έκταση που απαλλοτριώνεται προβάλλουν δικαιώματα κυριότητας οι: 1) Μυλωνάς Βασιλική, 2) Καστανός Γεώργιος, 3) Καστανάς Κωνσταντίνος κλπ.

Η απαλλοτρίωση κηρύσσεται υπέρ του Δημοσίου και με δαπάνη: α) του Δημοσίου που θα αντιμετωπισθεί από τις πιστώσεις του Τακτικού Προϋπολογισμού για έργα αρμοδιότητας Γενικής Γραμματείας Δημοσίων Έργων (ΚΑΕ 7212) και β) των παρόδιων ιδιοκτητών που ωφελούνται με τις προϋποθέσεις του νόμου, χαρακτηρίζεται δε ως κατεπείγουσα.

Η απόφαση αυτή να δημοσιευθεί στην Εφημερίδα της Κυβερνήσεως.

Αθήνα, 1 Μαρτίου 1995

ΟΙ ΥΠΟΥΡΓΟΙ

ΥΦΥΠΟΥΡΓΟΣ ΟΙΚΟΝΟΜΙΚΩΝ	ΑΝΑΠΛΗΡΩΤΗΣ ΥΠΟΥΡΓΟΣ ΠΕΡΙΒΑΛΛΟΝΤΟΣ, ΧΩΡΟΤΑΞΙΑΣ ΚΑΙ ΔΗΜΟΣΙΩΝ ΕΡΓΩΝ
Δ. ΓΕΩΡΓΑΚΟΠΟΥΛΟΣ	**Κ. ΓΕΙΤΟΝΑΣ**

Αριθ. 1020989/1211/0010 (3)

Αναγκαστική απαλλοτρίωση ακινήτων για τη διαπλάτυνση της επαρχιακής οδού Ασπροπύργου στα τμήματα α) από τη συμβολή της με το βόρειο κλάδο οδού Ασπροπύργου μέχρι την οδό Σφυρίδου και β) από τη συμβολή της με το βόρειο κλάδο οδού Ασπροπύργου μέχρι Στρατόπεδο Αεροπορίας στο Δήμο Άνω Λιοσίων.

ΟΙ ΥΠΟΥΡΓΟΙ ΟΙΚΟΝΟΜΙΚΩΝ ΚΑΙ ΠΕΡΙΒΑΛΛΟΝΤΟΣ, ΧΩΡΟΤΑΞΙΑΣ ΚΑΙ ΔΗΜΟΣΙΩΝ ΕΡΓΩΝ

Έχοντας υπόψη:

1. Τις διατάξεις του Ν.Δ/τος 797/1971 «περί αναγκαστικών απαλλοτριώσεων» σε συνδυασμό με τις διατάξεις του Β.Δ/τος 139/1971 «περί της αρμοδιότητας των νομαρχιών προς κήρυξιν αναγκαστικών τινών απαλλοτριώσεων».

2. Τις διατάξεις του άρθρου 23 του από 25 Νοεμβρίου 1929 Διατάγματος «περί κωδικοποιήσεως των περί κατασκευής και συντηρήσεως οδών κειμένων διατάξεων».

3. Τις διατάξεις του άρθρου 1 του Ν. 653/1977 «περί υποχρεώσεως των παροδίων ιδιοκτητών διά την διάνοιξη Εθνικών οδών κ.λπ.», όπως συμπληρώθηκαν με τις παρ. 9 και 10 του άρθρου 82 του Ν. 947/1979 και την παρ. 4 του άρθρου 9 του Ν. 960/1979, για την εκτέλεση των οποίων εκδόθηκε το Π.Δ 929/1979.

4. Την ΥΠ. 123/15.7.94 (ΦΕΚ 550/1994 τ.Β.) απόφαση του Πρωθυπουργού σχετικά με ανάθεση αρμοδιοτήτων στον Αναπληρωτή Υπουργό Περιβάλλοντος Χωροταξίας και Δημοσίων Έργων Κ. Γείτονα.

5. Την ΥΠ. 1029481/268/0006Α/2.3.1994 (ΦΕΚ 145/7.3.1994 τ.β) κοινή απόφαση του Πρωθυπουργού και του Υπουργό Οικονομικών σχετικά με ανάθεση αρμοδιοτήτων στους Υφυπουργούς Οικονομικών αποφασίζουμε:

Κηρύσσουμε την αναγκαστική απαλλοτρίωση για λόγους δημόσιας ωφέλειας και ειδικότερα για τη διαπλάτυνση της επαρχιακής οδού Ασπροπύργου στα τμήματα α) απο τη συμβολή της με το βόρειο κλάδο οδού Ασπροπύργου μέχρι την οδό Σφυρίδου και β) από τη συμβολή της με το Βόρειο κλάδο οδού Ασπροπύργου μέχρι Στρατόπεδο Αεροπορίας στο Δήμο Άνω Λιοσίων, έκτασης συνολικά εμβαδού 8.476 μ2 που βρίσκεται στο νομό Αττικής και εικονίζεται στα με κλίμακα 1:500 δύο κτηματολογικά διαγράμματα (φύλλα 4) για το 1ο τμήμα και (φύλλο 1) για το 2ο τμήμα και τους αντίστοιχους κτηματολογικούς πίνακες (φύλλα 13 για το 1ο τμήμα και φύλλα 4 για το 2ο τμήμα) της Διεύθυνσης Τοπογραφήσεων και Απαλλοτριώσεων /Τμήμα Δ' του Υπουργείου Περιβάλλοντος, Χωροταξίας και Δημοσίων Έργων, τα οποία έχει συντάξει ο Μ. Κριθάρης και έχει θεωρήσει ο Διευθυντής της εν λόγω Διεύθυν-

σης του ΥΠ.ΠΕ.ΧΩ.ΔΕ Κ. Δεσύπρης στις 16.6.1994.

Στην έκθεση που απαλλοτριώνεται προβάλλουν δικαιώματα κυριότητας οι: 1) Τσεβάκου Σοφία, 2) Παππούς Ιωάννης, 3) Παφύλλας Βασίλειος κ.λ.π.

Η απαλλοτρίωση κηρύσσεται υπέρ του Δημοσίου και με δαπάνη: α) του Δημοσίου που θα αντιμετωπισθεί με δαπάνες του Προγράμματος Δημοσίων Επενδύσεων για έργα αρμοδιότητας Γενικής Γραμματείας Δημοσίων Έργων (ΚΟ392) και β) των παρόδιων ιδιοκτητών που ωφελούνται με τις προϋποθέσεις του νόμου.

Η απόφαση αυτή να δημοσιευθεί στην Εφημερίδα της Κυβερνήσεως.

Αθήνα, 1 Μαρτίου 1995

ΟΙ ΥΠΟΥΡΓΟΙ

ΥΦΥΠΟΥΡΓΟΣ ΟΙΚΟΝΟΜΙΚΩΝ
Δ. ΓΕΩΡΓΑΚΟΠΟΥΛΟΣ

ΑΝΑΠΛΗΡΩΤΗΣ ΥΠΟΥΡΓΟΣ ΠΕΡΙΒΑΛΛΟΝΤΟΣ, ΧΩΡΟΤΑΞΙΑΣ ΚΑΙ ΔΗΜΟΣΙΩΝ ΕΡΓΩΝ
Κ. ΓΕΙΤΟΝΑΣ

Αριθ. 718 (4)

Βεβαίωση ανάκλησης της απαλλοτρίωσης που κηρύχθηκε με την 248/26/1/1995 (ΦΕΚ 95 τ.Δ./24/2/1995) Απόφαση Νομάρχη Λέσβου.

Ο ΝΟΜΑΡΧΗΣ ΛΕΣΒΟΥ

Έχοντας υπόψη:

1. Τις διατάξεις του Ν. 3200/55 περί διοικητικής αποκεντρώσεως.

2. Τις διατάξεις του άρθρου 12 παρ. 1 του Ν.Δ. 797/71, σε συνδυασμό με τις διατάξεις του άρθρου 1 του Β.Δ. 139/71 «περί αρμοδιοτήτος Νομαρχών προς κήρυξιν αναγκαστικών τινων απαλλοτριώσεων».

3. Τις διατάξεις του Ν. 2273/1994 άρθρ. 14 παρ. 4 σχετικά με άσκηση των αρμοδιοτήτων των Νομαρχών από τον Περιφ/κό Διευθυντή.

4. Τις διατάξεις του Ν. 653/1977 «περί υποχρεώσεως των παροδίων ιδιοκτητών δια την διάνοιξιν Εθνικών οδών κ.λ.π.» όπως τροποποιήθηκαν και συμπληρώθηκαν και για το επαρχιακό δημοτικό και κοινοτικό οδικό δίκτυο και για τις βελτιώσεις κ.λ.π. αυτού με τις διατάξεις του Ν 947/1979 «περί οικιστικών περιοχών» και ιδία της παρ. 10 του άρθρου 62 τούτου όπως τροποποιήθηκε με την παρ. 14γ άρθρου 6 του Ν. 2052/5/6/1992 (ΦΕΚ 94Α), όπως και τις διατάξεις των εκτελεστικών τους διαταγμάτων και ιδιαίτερα του Π.Δ. 929/1979.

5. Την Α.Π.248ς26.1.1995 Απόφαση Νομάρχη Λέσβου που δημοσιεύτηκε στο ΦΕΚ 95 τ. Δ΄ ημερ. 24.2.1995 περί αναγκαστικής απαλλοτρίωσης 6.095,25 τ.μ. στην περιοχή Δήμου Πέτρας, Νήσου Λέσβου Νομού Λέσβου για συγκοινωνιακούς σκοπούς υπέρ του Δημοσίου και με δαπάνες:

α. Του Δημοσίου που θα αντιμετωπισθεί από τις πιστώσεις του Νομαρχιακού ταμείου.

β. Των παροδίων ιδιοκτητών που ωφελούνται με τις προϋποθέσεις του Νόμου βεβαιώνουμε:

Ότι η απαλλοτρίωση που κηρύχθηκε με την Α.Π. 248/26/1/1995 και δημοσιεύτηκε ΦΕΚ 95 τ. Δ΄ την 24/2/1995 για συγκοινωνιακούς σκοπούς στην περιοχή Πέτρας, Νήσου Λέσβου Νομού Λέσβου ανακλήθηκε για ολόκληρη την έκταση εμβαδού 6.095,25 τ.μ. για να δημοσιευτεί προηγουμένως απόφαση Περιφ/κού Διευθυντή σύμφωνη με την παρ. 10 του αρθρ. 62 του Ν 947/1979, δεδομένου ότι στο εύρος κατάληψης της εν λόγω οδού υπάρχουν μικροί αγροτικοί οδοί.

Η απόφαση αυτή να δημοσιευθεί στην Εφημερίδα της Κυβερνήσεως.

Μυτιλήνη, 8 Μαρτίου 1995

Ο Περιφερειακός Διευθυντής
ΑΝΤΩΝΗΣ ΔΕΜΕΝΕΓΑΣ

Αριθ. 718 (5)

Αναγκαστική απαλλοτρίωση, έκτασης 6.095,25 μ2 στην περιοχή Δήμου Πέτρας για την κατασκευή της οδού «Παράκαμψη Οικισμού Πέτρας».

Ο ΠΕΡΙΦΕΡΕΙΑΚΟΣ ΔΙΕΥΘΥΝΤΗΣ ΛΕΣΒΟΥ

Έχοντας υπ' όψιν:

1. Τις διατάξεις του Ν.Δ. 797/71 «περί αναγκαστικών απαλλοτριώσεων», σε συνδυασμό με τις διατάξεις του Β.Δ. 139/71 «περί αρμοδιότητος των Νομαρχών, προς κήρυξη αναγκαστικών τινων απαλλοτριώσεων».

2. Τις διατάξεις του άρθρου 23 του από 25 Νοεμβρίου 1929 Δ/τος «περί κωδικοποιήσεως των περί κατασκευής και συντηρήσεως οδών κειμένων διατάξεων».

3. Τις διατάξεις του άρθρου 1 του Ν. 653/1997 «περί υποχρεώσεως των παροδίων ιδιοκτητών δια την διάνοιξη Εθνικών Οδών κ.λ.π.» όπως συμπληρώθηκαν με τις παρ. 9 και 10 του άρθρου 62 του Ν. 960/1979 για την εκτέλεση των οποίων εκδόθηκε το Π.Δ. 929/1979.

4. Την ΤΔ 1050/15.2.95 Απόφαση Νομάρχη Λέσβου (ΦΕΚ 86/21.2.95 τ. Δ΄) που αφορά την έκδοση διαπιστωτικής πράξης μας για τα προς βελτίωση τμήματα της οδού «Παράκαμψη Οικισμού Πέτρας», αποφασίζουμε:

Κηρύσσουμε την αναγκαστική απαλλοτρίωση, λόγω δημόσιας ωφέλειας και ειδικότερα για την διάνοιξη και κατασκευή της οδού «Παράκαμψη Οικισμού Πέτρας», εκτάσεως 6.095,25 μ2, που βρίσκεται στην περιοχή Δήμου Πέτρας, νήσου Λέσβου, Νομού Λέσβου και εμφαίνεται στα από Μάϊο 1993, 02, 03 και 04 κτηματολογικά Διαγράμματα και τον αντίστοιχο Πίνακα, με κλίμακα 1:500, που συνέταξε ο Γεώργιος Ε. Δημητρίου, Συγκοινωνιολόγος Τοπογράφος και Θεώρησε ο Μ. Σιγάλας, Προϊστάμενος Δ.Τ.Υ.Ν. Λέσβου την 10.5.1993.

Στην έκταση που απαλλοτριώνεται προβάλλουν δικαιώματα κυριότητος οι: 1) Φιλής Κώστας, 2) Κουτσός Γεώργιος κ.λ.π.

Η απαλλοτρίωση κηρύσσεται υπέρ του Δημοσίου και με δαπάνες:

α) Του Δημοσίου που θα αντιμετωπισθεί από τις πιστώσεις του Νομ. Ταμείου.

β) Των παροδίων ιδιοκτητών που ωφελούνται με τις προϋποθέσεις του Νόμου.

Η απόφαση αυτή να δημοσιευθεί στην Εφημερίδα της Κυβερνήσεως.

Μυτιλήνη, 7 Μαρτίου 1995

Ο Περιφερειακός Διευθυντής
ΑΝΤΩΝΗΣ ΔΕΜΕΝΕΓΑΣ

Αριθ. 332/Φ.387 (6)

Κήρυξη αναγκαστικής απαλλοτρίωσης για δημόσια ωφέλεια και ειδικότερα για την κατασκευή του κόμβου Πεντάπολης στη χ.θ. 14 + 990 του έργου «Συμπληρωματικές εργασίες της Ε.Ο. Σερρών – Δράμας από χ.θ. 3 + 00 έως χ.θ. 22 + 000», έκτασης συνολικού εμβαδού 5.353,50 μ2 στο Ν. Σερρών.

Ο ΠΕΡΙΦΕΡΕΙΑΚΟΣ ΔΙΕΥΘΥΝΤΗΣ Ν. ΣΕΡΡΩΝ

Έχοντας υπόψη:

1. Τις διατάξεις του Ν.Δ. 797/71 «περί αναγκαστικών απαλλοτριώσεων», σε συνδυασμό με όμοιες Β.Δ. 139/71 «περί αρμοδιότητος των Νομαρχών, προς κήρυξη αναγκαστικών τινων απαλλοτριώσεων».

2. Τις διατάξεις του άρθρου 23 του από 25 Νοεμβρίου 1929 Δ/τος «περί κωδικοποιήσεως των περί κατασκευής και συντηρήσεως οδών κειμένων διατάξεων».

3. Τις διατάξεις του Ν. 653/1997 (ΦΕΚ 214/5.8.1977 όπως έχουν τροποποιηθεί και ισχύουν με τις διατάξεις του Ν. 947/1979 ΦΕΚ 169/26.7.79 και του Ν. 960/79 (ΦΕΚ 194/25.8.79).

4. Τις διατάξεις του Π.Δ. 929/79 «περί εκτελέσεως του άρθρου 1 του Ν. 653/77».

5. Την υπ' αριθ. 3639/20.12.94 Απόφαση της Δ/νσης Συγκοινωνιακών Έργων της 14ης ΠΥΔΕ «περί εγκρίσεως κτηματολογίου».

6. Την αριθ. Δ12/0/30497/3.2.1995 Απόφαση Υπουργού ΠΕ.ΧΩ.Δ.Ε. «Περί εφαρμογής του άρθρου 1 του Ν. 653/77», αποφασίζουμε:

Κηρύσσουμε την αναγκαστική απαλλοτρίωση, για δημόσια ωφέλεια και ειδικότερα για την κατασκευή του κόμβου Πεντάπολης στη χ.θ. 14 + 990 του έργου «Συμπληρωματικές εργασίες της Ε.Ο. Σερρών – Δράμας από χ.θ. 3 + 00 έως χ.θ. 22 + 000, έκτασης συνολικού εμβαδού 5.353,50 μ2, όπως εμφανίζεται από 15.12.94 κτηματολογικό πίνακα και κτηματολογικό διάγραμμα που συνέταξε ο πολιτικός μηχανικός Κων/νος Ι. Νικολούδης και θεώρησε ο Προϊστάμενος της Δ/νσης Συγκοινωνιακών Έργων της 14ης Διονύσιος Φιλιππάς, πολιτικός Μηχανικός με Α' βαθμό στις 20.12.94.

Στην απαλλοτρίωση αυτή που κηρύσσεται υπέρ και με δαπάνες του Δημοσίου (αρ. Έργου 9071513 Δ.Ε.) έχουν εφαρμογή οι διατάξεις του άρθρου 1 του Α.Ν. 653/1977 όπως συμπληρώθηκαν με τις διατάξεις των παρ. 9 και 10 του άρθρου 16 του Ν. 947/1979 δηλαδή η δαπάνη της απαλλοτριώσεως βαρύνει εκτός από το Δημόσιο και τους ωφελούμενους παρόδιους ιδιοκτήτες με τις προϋποθέσεις, που προβλέπουν οι παραπάνω διατάξεις.

Στην έκταση που απαλλοτριώνεται προβάλλουν δικαιώματα κυριότητος ο Μπαδέκας Γεώργιος του Ιωάννη κάτοικος Πεντάπολης και λοιποί.

Η απόφαση αυτή να δημοσιευθεί στην Εφημερίδα της Κυβερνήσεως.

Σέρρες, 23 Φεβρουαρίου 1995

Ο Περιφερειακός Διευθυντής

ΒΑΣΙΛΗΣ ΛΙΟΓΚΑΣ

ΠΟΛΕΟΔΟΜΙΑ

ΑΠΟΦΑΣΕΙΣ

Αριθ. 3934/121 (7)

Αναστολή εκτέλεσης οικοδομικών εργασιών και έκδοσης οικοδομικών αδειών για ένα (1) χρόνο στα Ο.Τ. 317 & 318 του Δήμου Βούλα (Λόφος Τάσσιανη).

Ο ΝΟΜΑΡΧΗΣ ΑΝΑΤΟΛΙΚΗΣ ΑΤΤΙΚΗΣ

Έχοντας υπόψη:

1. Τις διατάξεις του Ν.Δ/τος της 17.7.1923 όπως μεταγενέστερα τροποποιήθηκαν και συμπληρώθηκαν και ειδικότερα τα άρθρα 3 και 70.

2. Τις διατάξεις του Α.Ν. 314/1968 (ΦΕΚ 47/Α') όπως τροποποιήθηκαν με το υπ' αριθ. 1018/71 Ν.Δ/γμα (ΦΕΚ 220/Α) και με την παρ. 3 του άρθρου 34 του Ν. 1577/85 (ΦΕΚ 210/Α).

3. Τις διατάξεις του υπ' αριθ. 183/86 Π.Δ/τος (ΦΕΚ 70/Α).

4. Το με αρ. 5451/1262/10.2.95 έγγραφο του ΥΠΕΧΩΔΕ (Δ/νση Πολεοδομικού Σχεδιασμού).

5. Την με αρ. 29/95 απόφαση του Δήμου Βούλας.

6. Την από 16.2.95 γνωμοδότηση του ΣΧΟΠ Νομαρχίας Πειραιά (αρ. πρ. 6).

7. Τους Ν. 2218/94, 2240/94 & 2273/94.

8. Το γεγονός ότι από τις διατάξεις της απόφασης αυτής δεν προκαλείται δαπάνη σε βάρος του κρατικού προϋπολογισμού, αποφασίζουμε:

1. Την αναστολή έκδοσης οικοδομικών αδειών και εκτέλεσης οικοδομικών εργασιών για ένα (1) χρόνο στα οικοδομικά τετράγωνα 317 και 318 του Δήμου Βούλας.

2. Της αναστολής εξαιρούνται: άδειες επισκευών για λόγους χρήσεως, υγιεινής και ασφαλείας των κτιρίων καθώς και άδειες κατεδαφίσεων.

Η απόφαση αυτή να δημοσιευθεί στην Εφημερίδα της Κυβερνήσεως.

Αγ. Παρασκευή, 27 Φεβρουαρίου 1995

Ο Περιφερειακός Διευθυντής

Ν. ΠΕΡΚΙΖΑΣ

Αριθ. 248 (8)

Τροποποίηση ρυμοτομικού σχεδίου στη Φλώρινα και στην περιοχή «Τσιφλίκι» των επεκτάσεων, με την κατάργηση χώρου «πλατείας» (Ο.Τ. 280) και την ενοποίηση των Ο.Τ. 280-281-283 σε χώρο ανέγερσης Γυμνασίου - Λυκείου.

Η ΠΕΡΙΦΕΡΕΙΑΚΗ Δ/ΝΤΡΙΑ ΦΛΩΡΙΝΑΣ

Έχοντας υπόψη:

1. Τις δ/ξεις του από 17.7.1923 Ν.Δ/τος «περί σχεδίων πόλεων και κωμών του Κράτους» όπως τροποποιήθηκε και συμπληρώθηκε.

2. Τις δ/ξεις του Ν. 3200/55 «περί διοικητικής αποκεντρώσεως» όπως τροποποιήθηκε και συμπληρώθηκε μεταγενέστερα.

3. Τις δ/ξεις του Α.Ν. 314/68, όπως τροποποιήθηκε και συμπληρώθηκε με τον Ν.Δ. 1018/71.

4. Τις δ/ξεις του Ν. 1558/85 «Κυβέρνηση και Κυβερνητικά Όργανα» και ειδικότερα το άρθρο 23 παρ. 1 αυτού.

5. Το Π.Δ/γμα της 15.4.1988 (ΦΕΚ 396Δ'/6.6.88) σχετικά με την έγκριση της Πολεοδομικής μελέτης της περιοχής «Τσιφλίκι» των επεκτάσεων του Δήμου Φλώρινας.

6. Την υπ' αρ. 724/19.3.92 απόφαση Νομάρχη Φλώρινας σχετικά με την κύρωση της πράξης εφαρμογής περιοχής «Τσιφλίκι».

7. Την υπ' αρ. 64/94 απόφαση του Δημοτικού Συμβουλίου Φλώρινας υπέρ της προτεινόμενης τροποποίησης του θέματος.

8. Την από 20.2.95 γνωμοδότηση του Συμβουλίου Χωροταξίας Ν. Φλώρινας, πράξη 1η, πρακτ. 1ο, υπέρ της προτεινόμενης τροποποίησης για κατάργηση του χώρου της «πλατείας» και την ενοποίηση των Ο.Τ. 280-281-283 σε χώρο Γυμνασίου-Λυκείου, αποφασίζουμε:


Την τροποποίηση του ρυμοτομικού σχεδίου στη Φλώρινα και στην περιοχή «Τσιφλίκι» των επεκτάσεων Δ. Φλώρινας, με την κατάργηση του χώρου «πλατείας» (Ο.Τ. 280) και την ενοποίηση των οικοδ. τετραγώνων 280-281-283 σε χώρο ανέγερσης Γυμνασίου - Λυκείου όπως αυτό φαίνεται στο τοπογραφικό που συνοδεύει την παρούσα.

Από τις διατάξεις της απόφασης αυτής δεν προκαλείται δαπάνη σε βάρος του Κρατικού ή Δημοτικού προϋπολογισμού.

Η απόφαση αυτή να δημοσιευθεί στην Εφημερίδα της Κυβερνήσεως.

Φλώρινα, 8 Μαρτίου 1995

Η Περιφερειακή Δ/ντρια
ΘΕΟΔ. ΠΕΪΔΟΥ

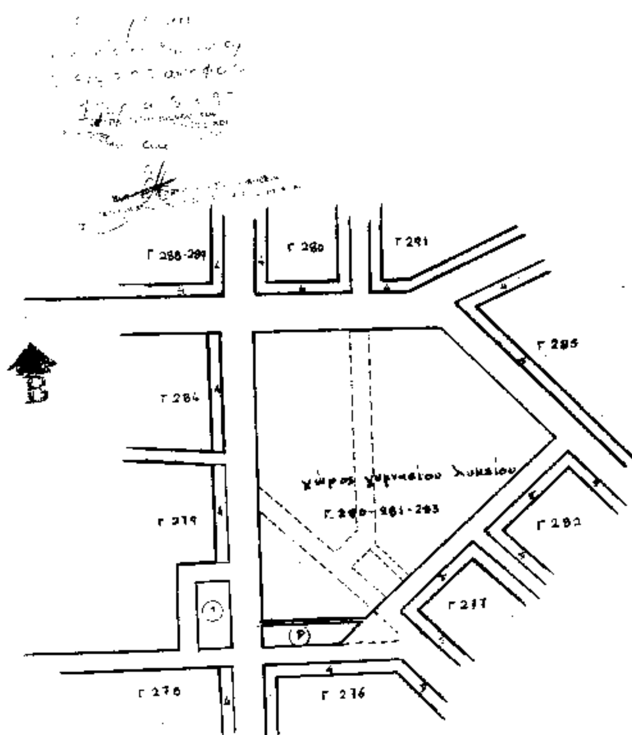

(ΦΕΚ 396/6-6-88).

Φλώρινα 25-2-1994

Θεωρήθηκε

Αριθ. 312 σχετ. 3194/94 (9)

Έγκριση τοπικού ρυμοτομικού σχεδίου σε εκτός σχεδίου περιοχή οικισμού Λεχόβου Ν. Φλώρινας, για την ανέγερση Αθλητικών εγκαταστάσεων.

Η ΠΕΡΙΦΕΡΕΙΑΚΗ Δ/ΝΤΡΙΑ ΦΛΩΡΙΝΑΣ

Έχοντας υπόψη:

1. Τις δ/ξεις του από 17.7.1923 Ν.Δ/τος «περί σχεδίων πόλεων και κωμών του Κράτους» όπως τροποποιήθηκε και συμπληρώθηκε μεταγενέστερα.

2. Τις διατάξεις του Ν. 1337/83 «επέκταση των πολεοδομικών σχεδίων, οικιστική ανάπτυξη και σχετικές ρυθμίσεις» και ειδικότερα τις δ/ξεις του άρθρου 26 αυτού.

3. Τις δ/ξεις του Π.Δ. 2.4/14.5.85 (ΦΕΚ 225/Δ/85) «μεταβίβαση αρμοδιοτήτων στους Νομάρχες για την έγκριση και τροποποίηση ρυμοτομικών σχεδίων καθώς και όρων και περιορισμών δόμησης αγροτικών οικισμών».

4. Τις διατάξεις του Ν. 1558/85 «Κυβέρνηση και Κυβερνητικά Όργανα» και ειδικότερα το άρθρο 23 αυτού.

5. Τις διατάξεις του Ν. 1577/85 «Γενικός Οικοδομικός Κανονισμός».

6. Την υπ' αρ. 1322/27.3.86 απόφαση Νομάρχη Φλώρινας για τον καθορισμό των ορίων του οικισμού Λεχόβα.

7. Την από 20.2.95 πρακτικό 1ο, πράξη 3η, γνωμοδότηση του Συμβουλίου ΧΟΠ Ν. Φλώρινας, αποφασίζουμε:

Εγκρίνουμε το τοπικό ρυμοτομικό σχέδιο του γηπέδου Α Β Γ Δ Α οικισμού Λεχόβου Ν. Φλώρινας, όπως αυτό φαίνεται στο σχετικό τοπογραφικό διάγραμμα που συνοδεύει την παρούσα, για την ανέγερση αθλητικών εγκαταστάσεων.

Καθορίζουμε όρους και περιορισμούς δόμησης αρτιότητα: 4.000 τ.μ.

Μεγ. ποσ. κάλυψης: 50% - μέγιστο ύψος: 16,0 μ.

Μεγ. Σ.Δ: 0,45 - αρ. ορόφων: 2

Απόσταση από άξονα επαρχιακής οδού: 20,0 μ.

Απόσταση από πλάγια όρια: 0,0 μ.


Επιτρέπεται η ανέγερση περισσοτέρων του ενός κτισμάτων.

Από τις διατάξεις της απόφασης αυτής δεν προκαλείται δαπάνη σε βάρος του Κρατικού ή Κοινοτικού προϋπολογισμού.

Η απόφαση αυτή να δημοσιευθεί στην Εφημερίδα της Κυβερνήσεως.

Φλώρινα, 8 Μαρτίου 1995

Η Περιφερειακή Δ/ντρια
ΘΕΟΔ. ΠΕΪΔΟΥ

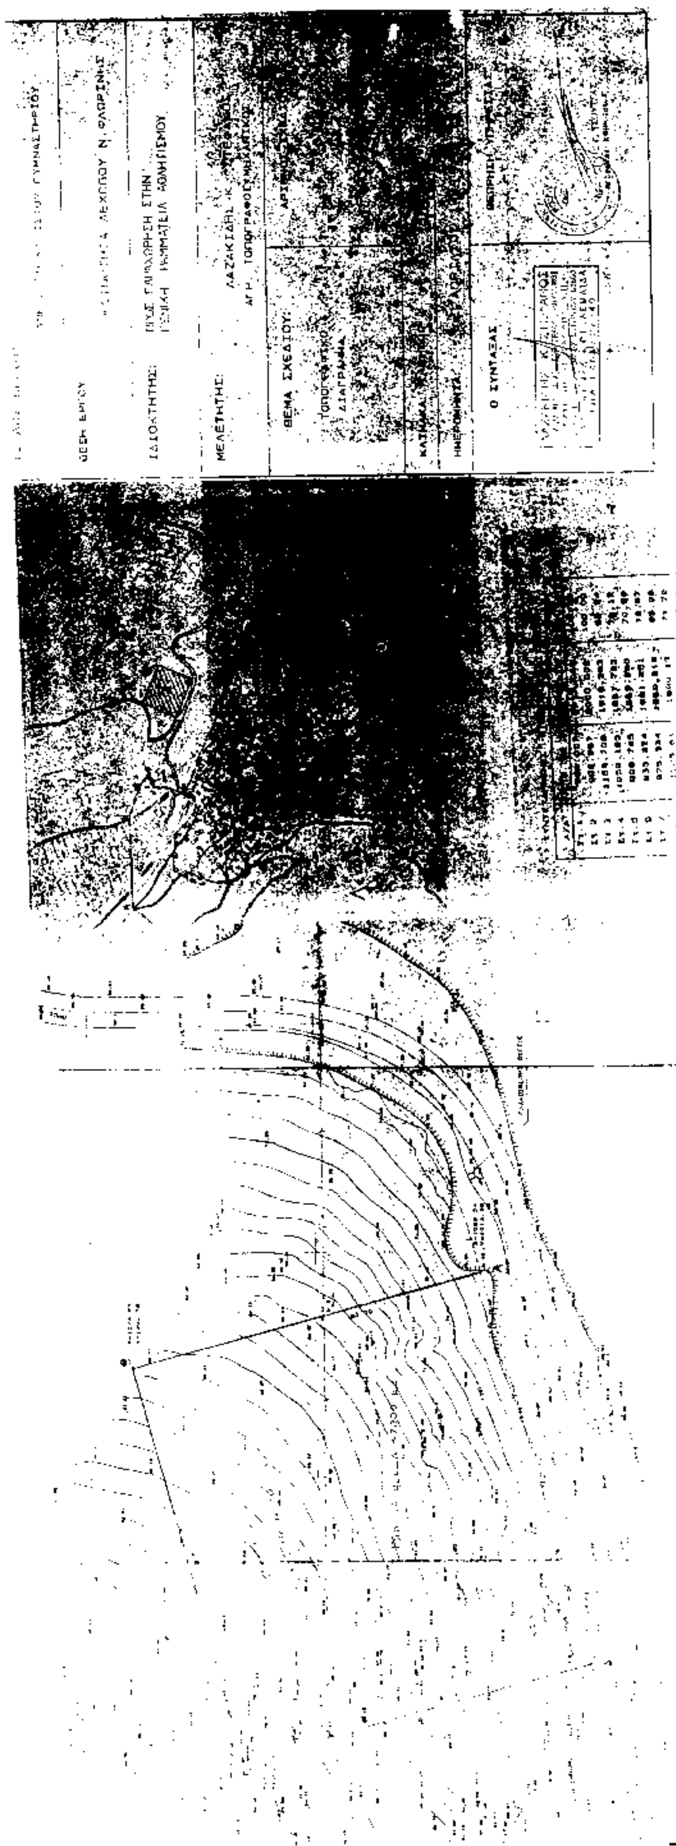
ΘΕΣΗ ΕΡΓΟΥ
ΙΔΙΟΚΤΗΤΗΣ:
ΜΕΛΕΤΗΤΗΣ:
ΘΕΜΑ ΣΧΕΔΙΟΥ:
Ο ΣΥΝΤΑΞΑΣ